



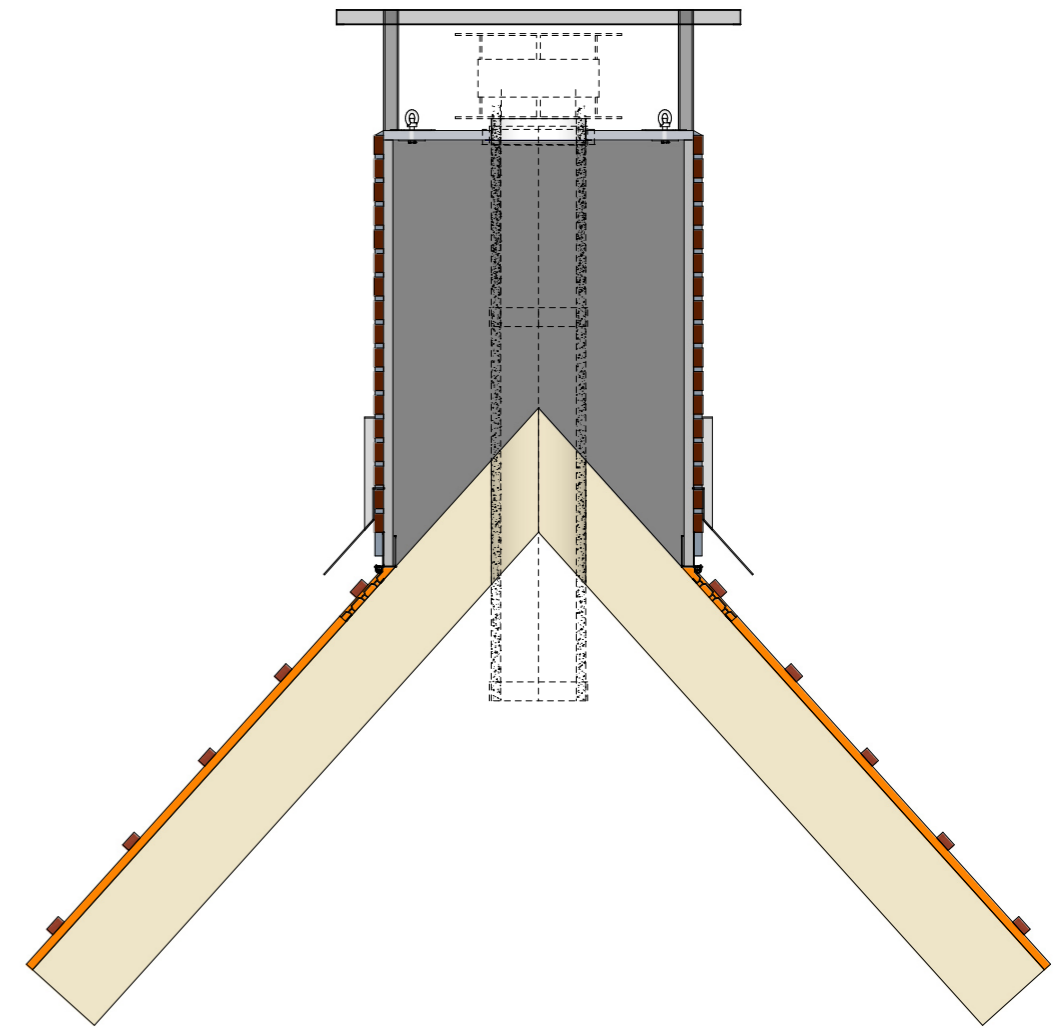

EXCLUSIEVE  
SCHOORSTENEN


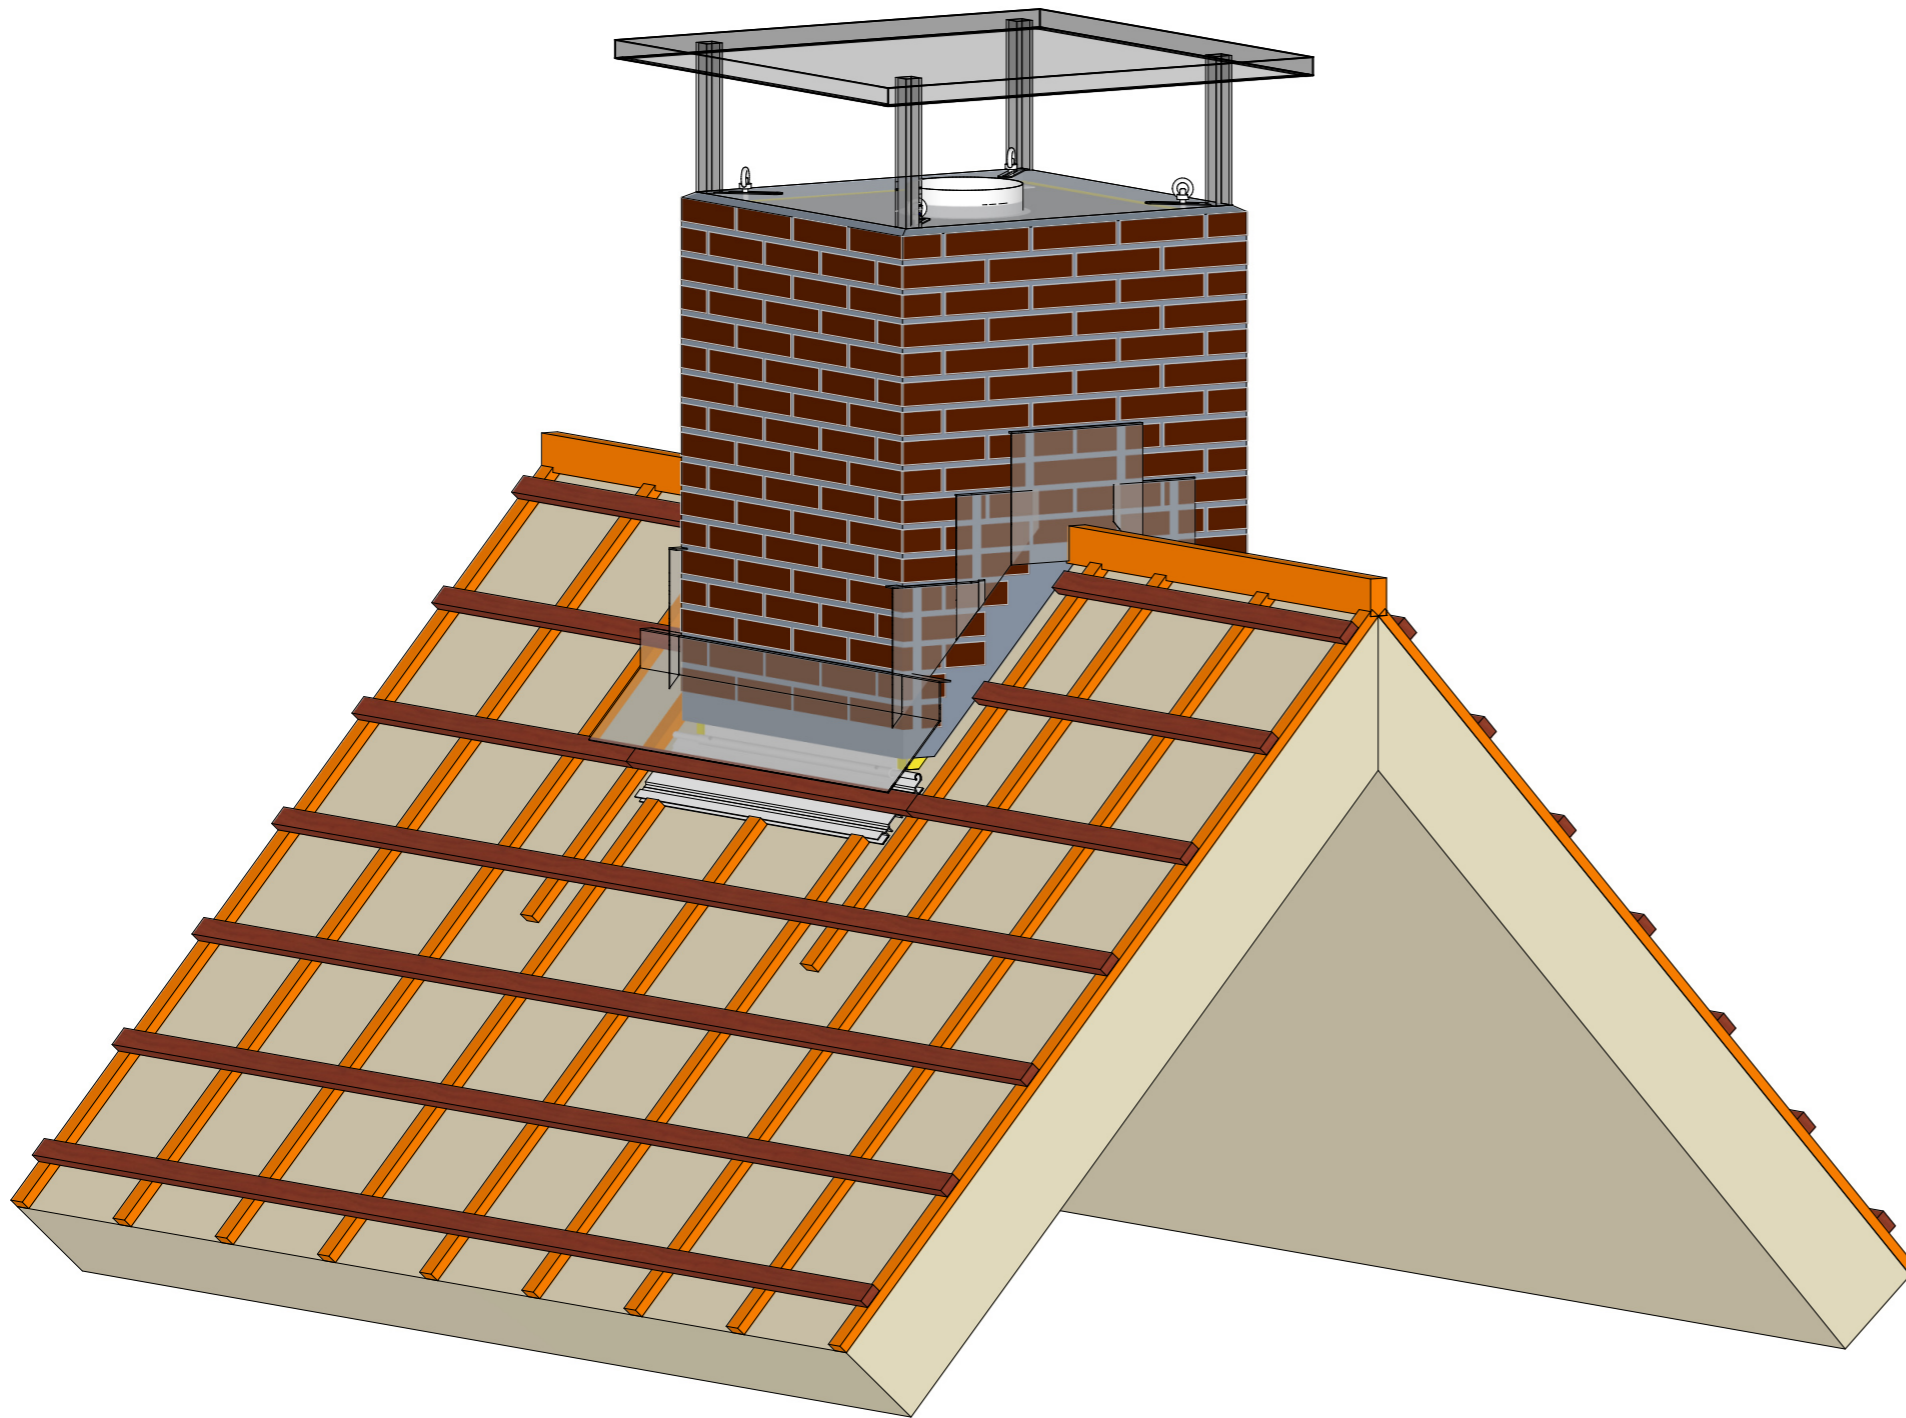


Let op!!  
LEES EERST MONTAGE VOORSCHRIFTEN  
[WWW.EXCLUSIEVESCHOORSTENEN.NL/MONTAGEVOORSCHRIFTEN](http://WWW.EXCLUSIEVESCHOORSTENEN.NL/MONTAGEVOORSCHRIFTEN)

Principetekening  
3D en doorsnede



# EXCLUSIEVE SCHOORSTENEN

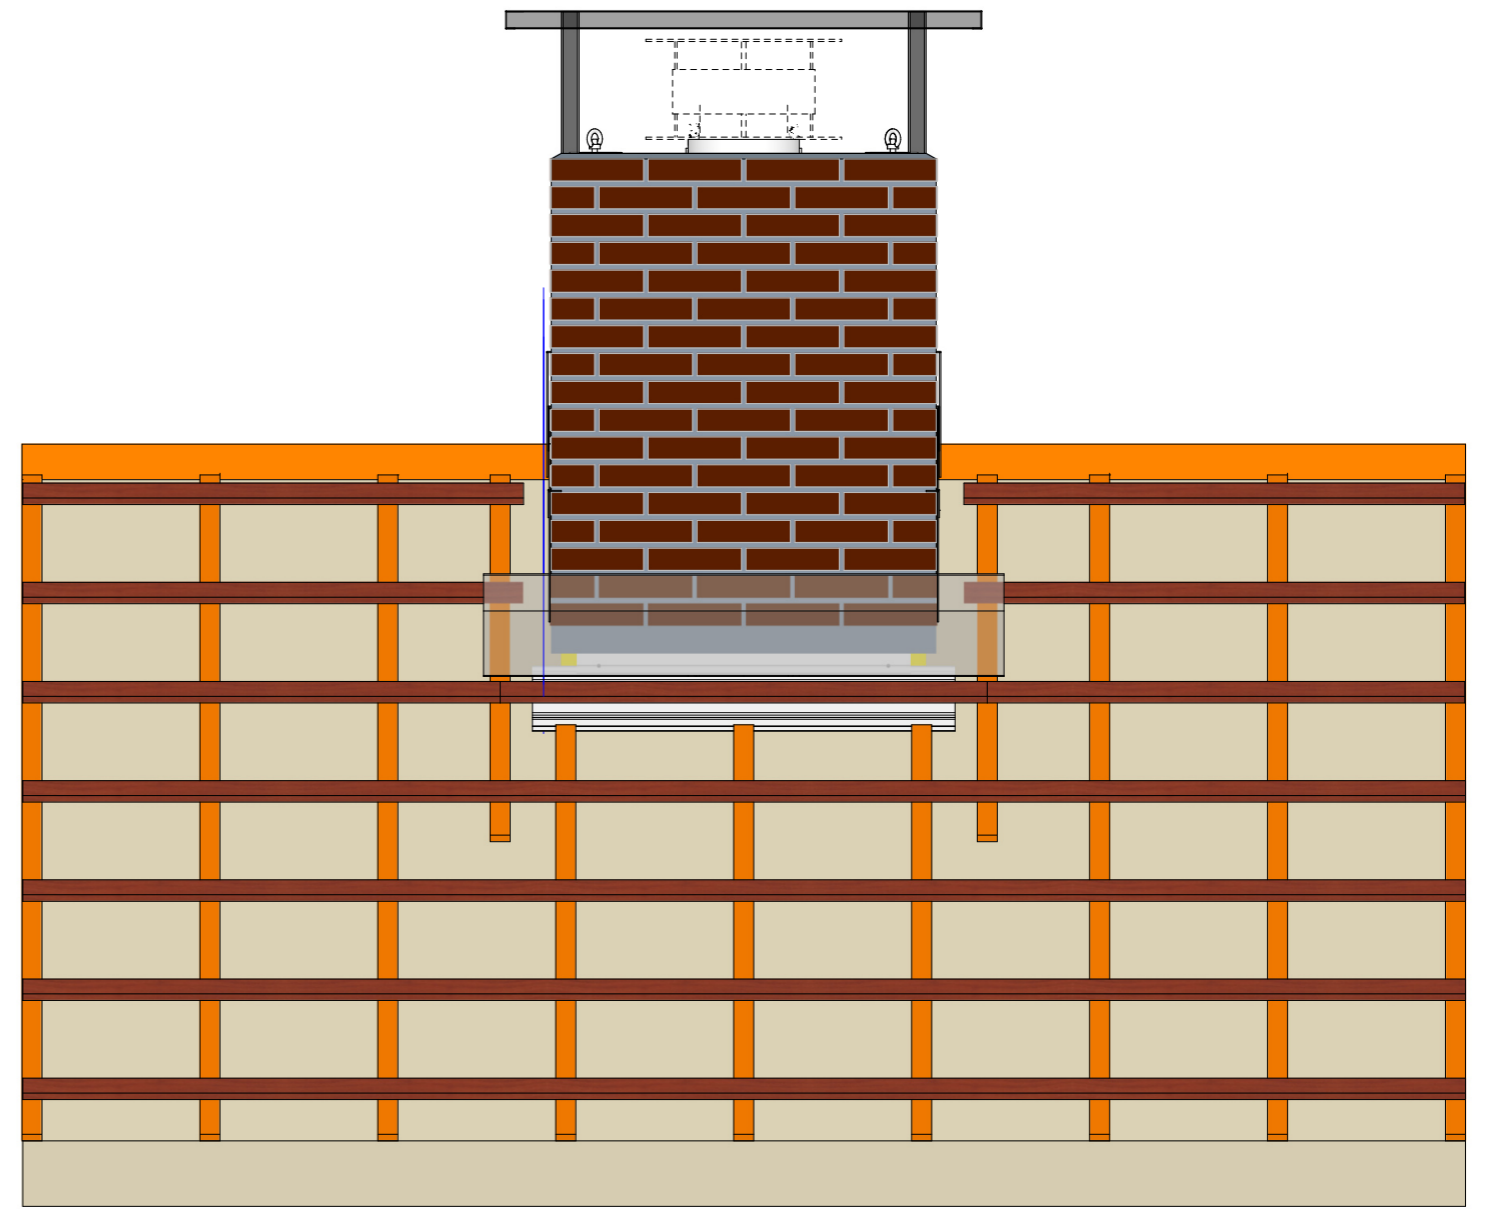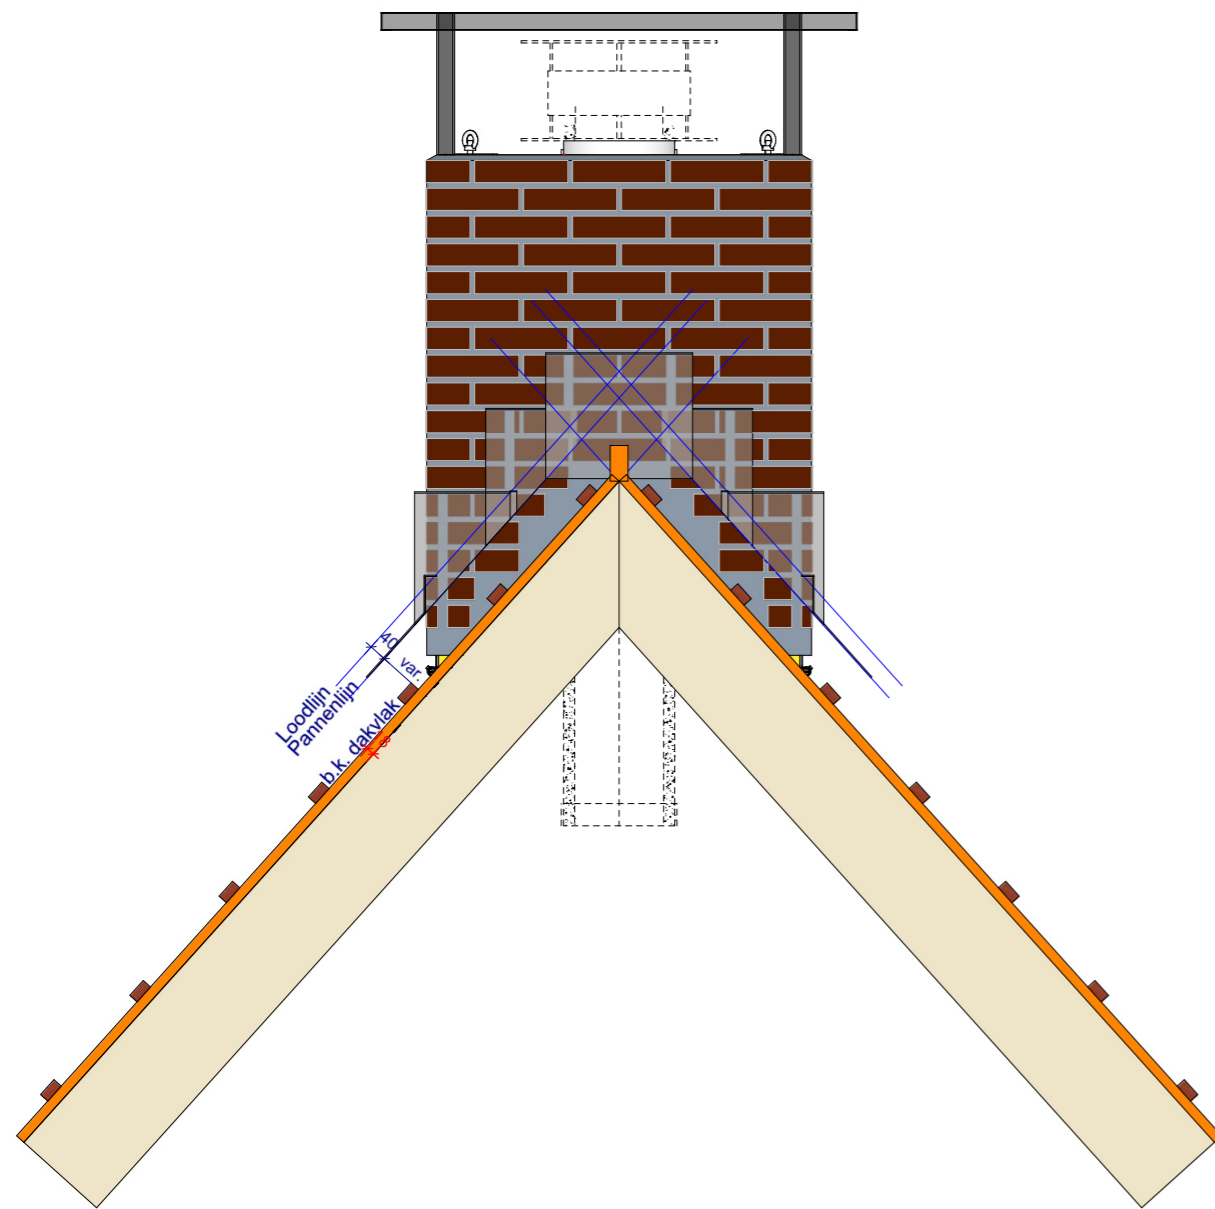


Let op!!  
LEES EERST MONTAGE VOORSCHRIFTEN  
[WWW.EXCLUSIEVESCHOORSTENEN.NL/MONTAGEVOORSCHRIFTEN](http://WWW.EXCLUSIEVESCHOORSTENEN.NL/MONTAGEVOORSCHRIFTEN)

## Principetekening aanzichten


Principedoorsnede 's van bovenafwerkingen en kappen met diverse (standaard) afmetingen.

Composiet

Zink

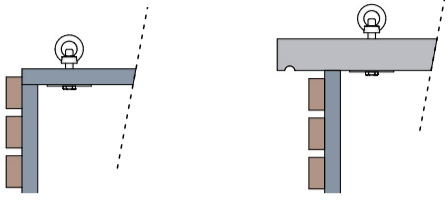


Composiet bovenplaat  
leverbaar in diktes van:  
50mm, 75mm en 100mm

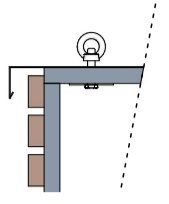

Zinken bovenplaat platte band  
tegen meerprijs ook  
verkrijgbaar met kraal

RVS

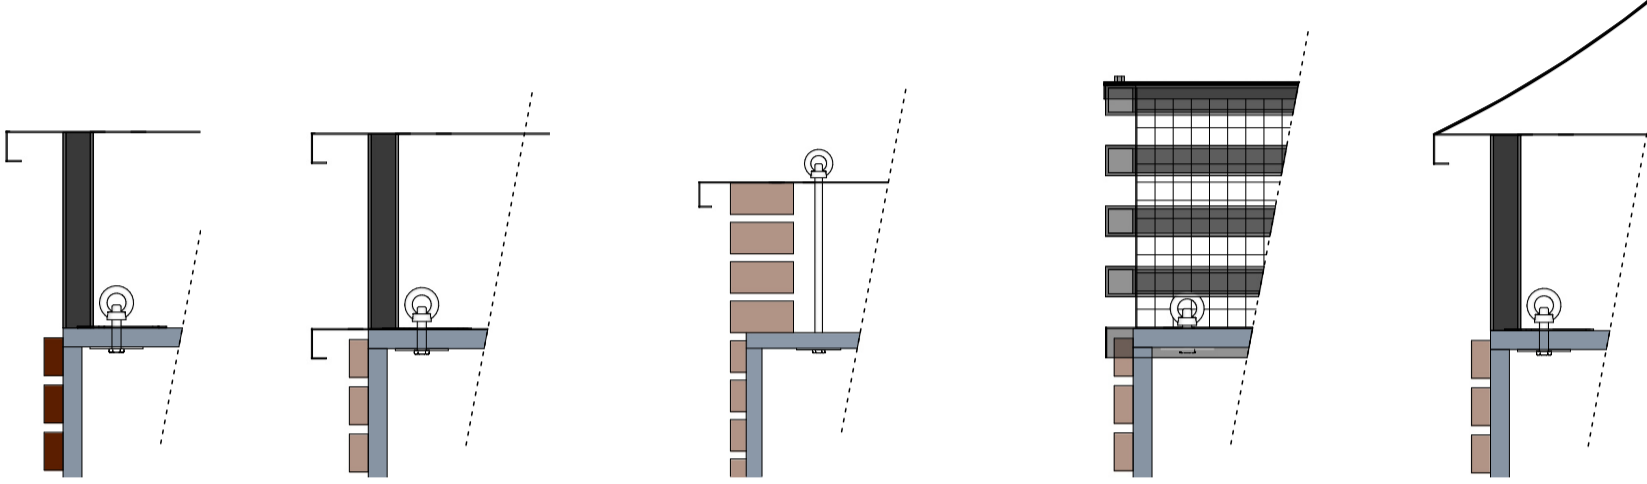

Diverse soorten rvs kappen mogelijk

Hijsoog, bevestigd aan draadeind  
Doorvoer met waterdichte opstand

Rollaag afwerking in diverse mogelijkheden

Afwerking


- gezaagde steenstrips, dikte ca. 25mm
- Kunsthars steenstrips dikte ca. 5mm
- Gespachtelde afwerking korrel 1.2mm
- afwerking naar keuze

Body vervaardigd uit gerecycled foam plaat,  
rondom behandeld met een watergedragen  
glasvezelversterkte minerale coating  
met goede brandwerende eigenschappen

- 18 ponds venuslood
- Diverse loodvervangers

Aluminium scharnierprofiel  
Borgen met meegeleverde schroeven  
Bevestiging op het dakbeschot  
(Panlat komt over scharnierplaat)

Ter plaatse van bevestigingsprofielen  
dient de opdrachtgever te zorgen voor vol  
hout ter bevestiging schoorsteen

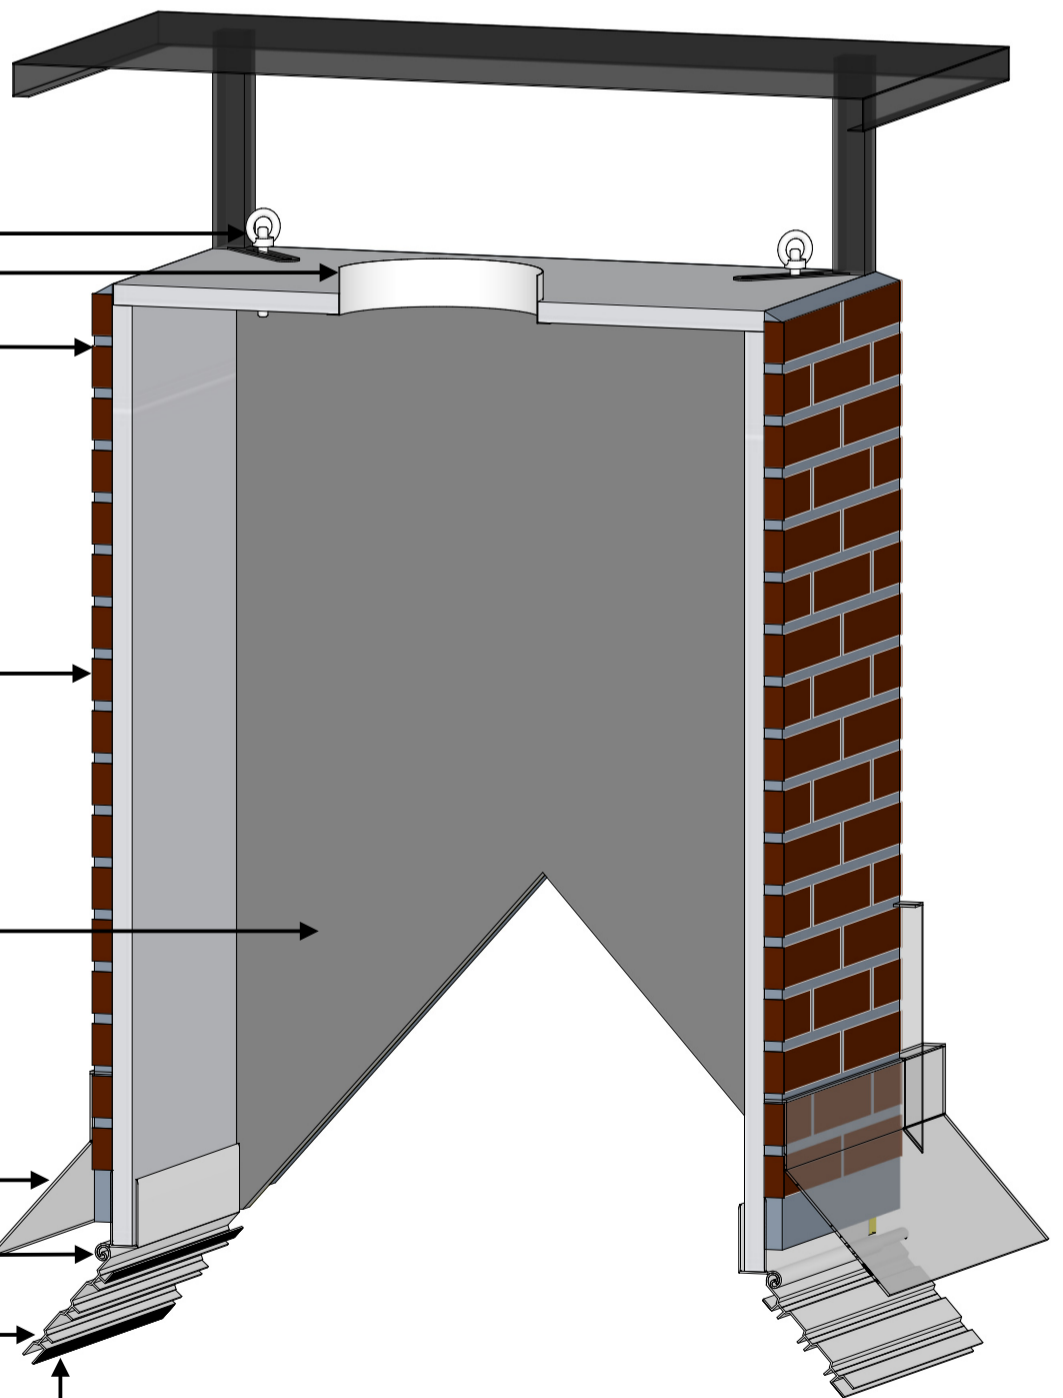

Let op!!  
LEES EERST MONTAGE VOORSCHRIFTEN  
[WWW.EXCLUSIEVESCHOORSTENEN.NL/MONTAGEVOORSCHRIFTEN](http://WWW.EXCLUSIEVESCHOORSTENEN.NL/MONTAGEVOORSCHRIFTEN)